


מפת תערוכת ISRAFOOD - ביתן 1

אקספו תל אביב (גני התערוכה)



מפת התערוכות
- ביתן 1 -

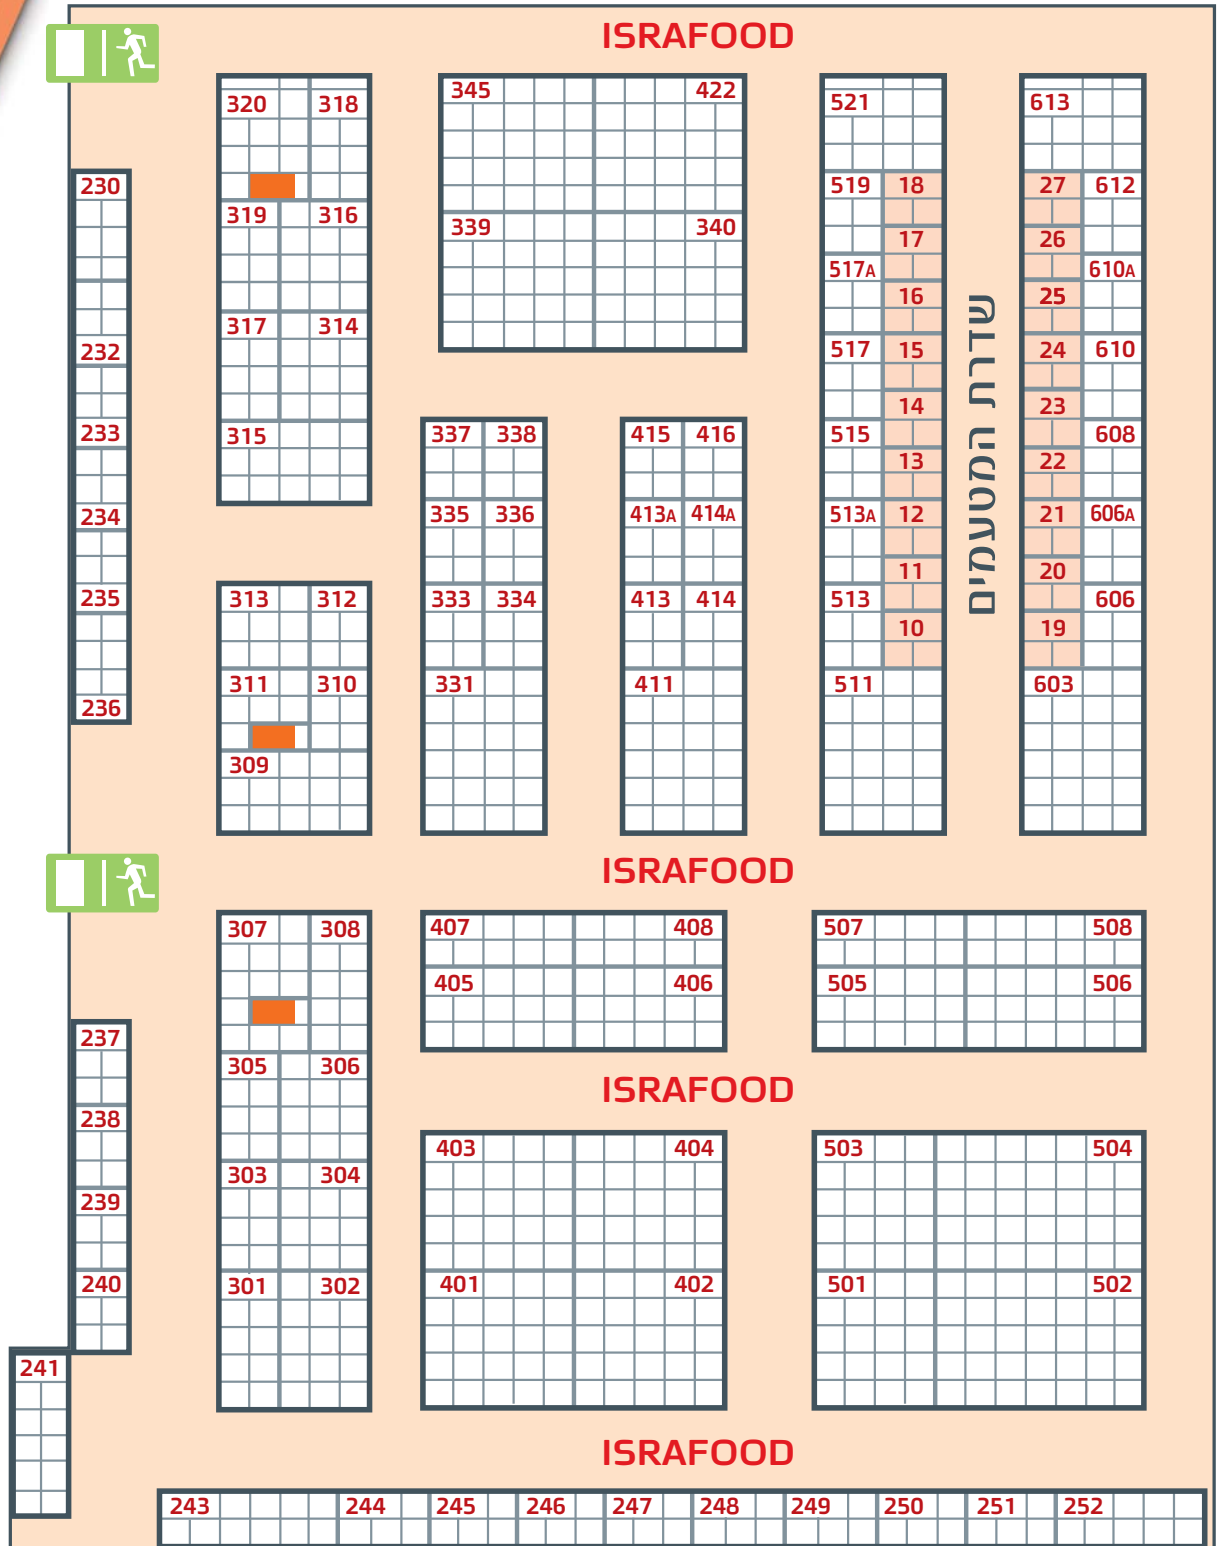

מקרא:

■ עמוד בניין
□ שטח של מטר רבוע אחד

הערות

1. יציאות חרום אין לחסום.
2. יציאות העמסה יפעלו בהקמה ובפירוק לטובת כלל המציגים אלא באם המארגנים ישנו הנחיה זו בכתב.
3. תכנון כניסות, יציאות, מעברים ושטחי תצוגה עשויים להשתנות על פי שיקול דעתם הבלעדי של המארגנים.